
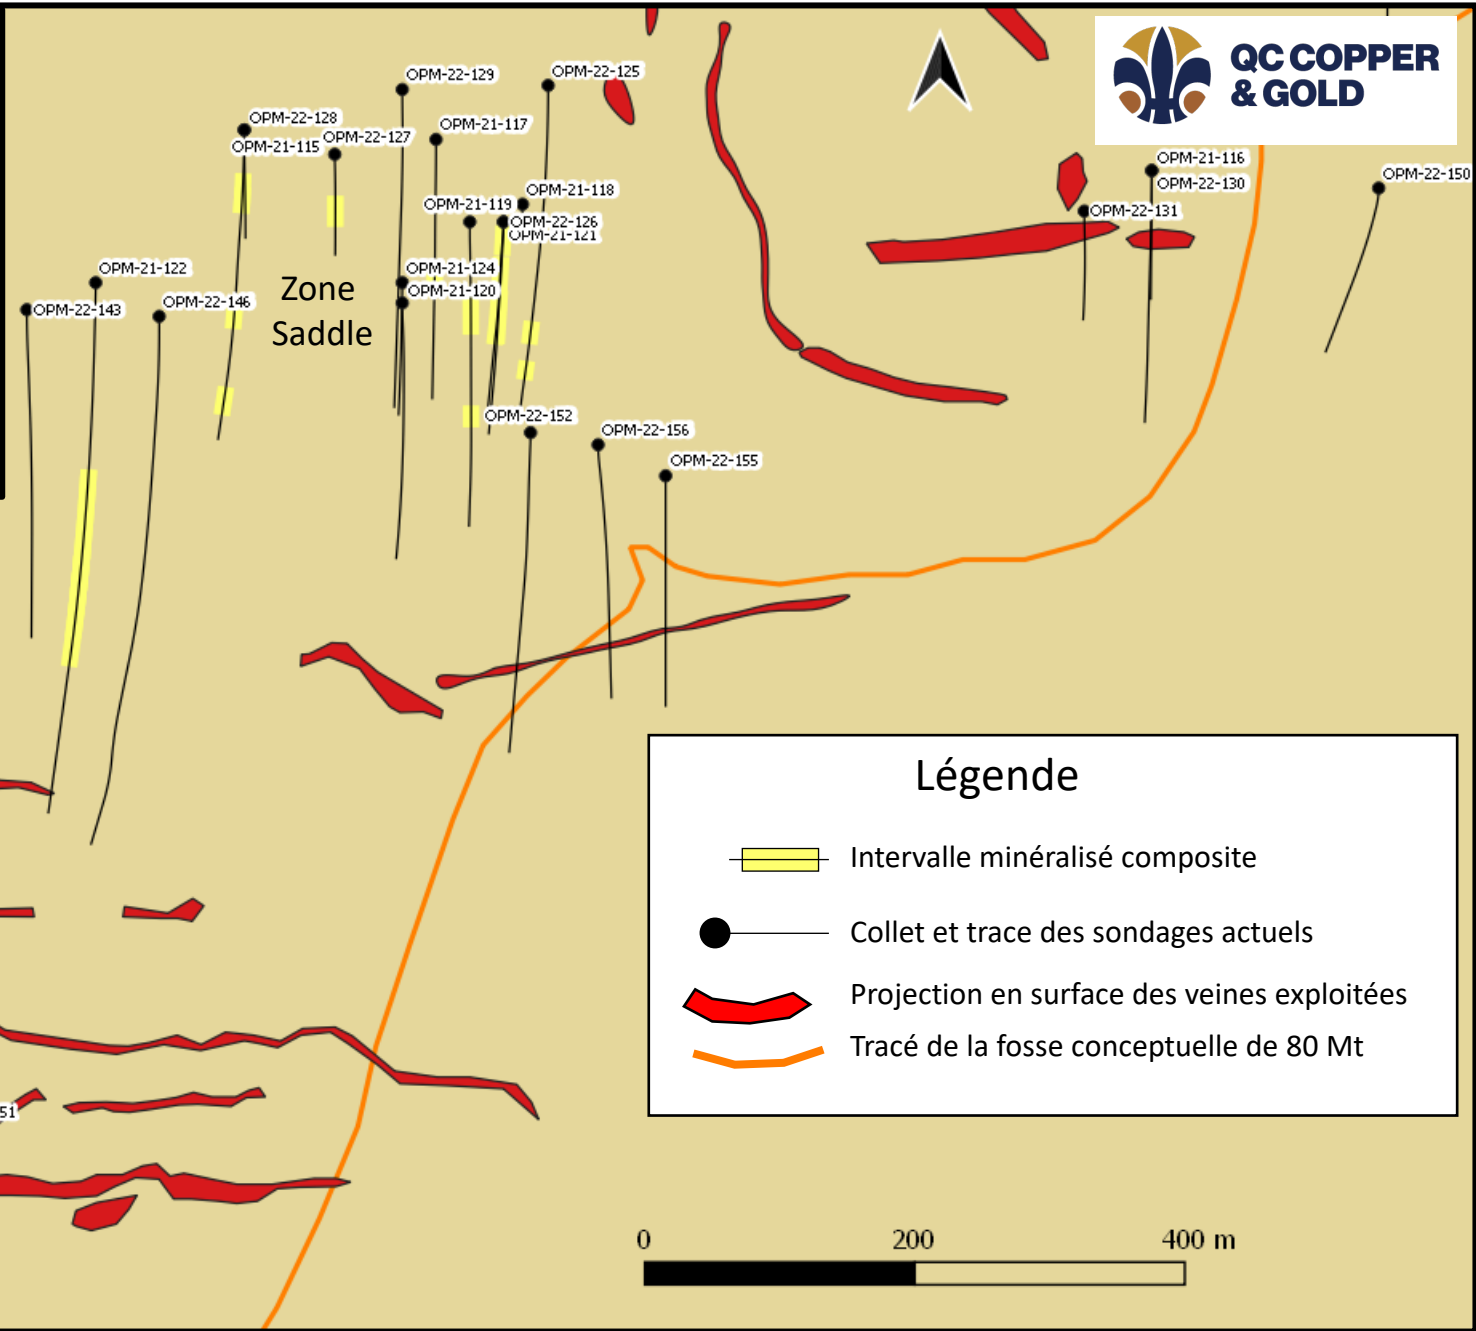


A

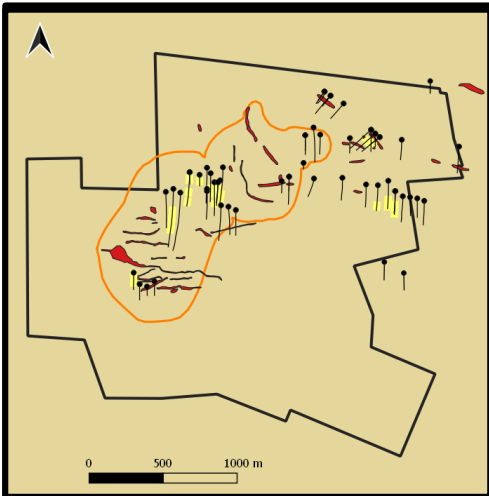



A


A'

A'

 


Légende

-  Intervalle minéralisé composite
-  Collet et trace des sondages actuels
-  Projection en surface des veines exploitées
-  Tracé de la fosse conceptuelle de 80 Mt

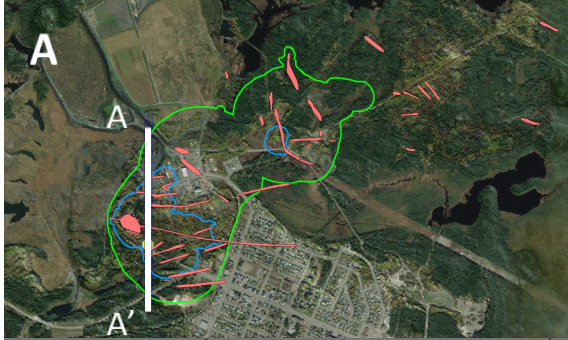

Tracé de la fosse à 100 Mt
ERM 2021

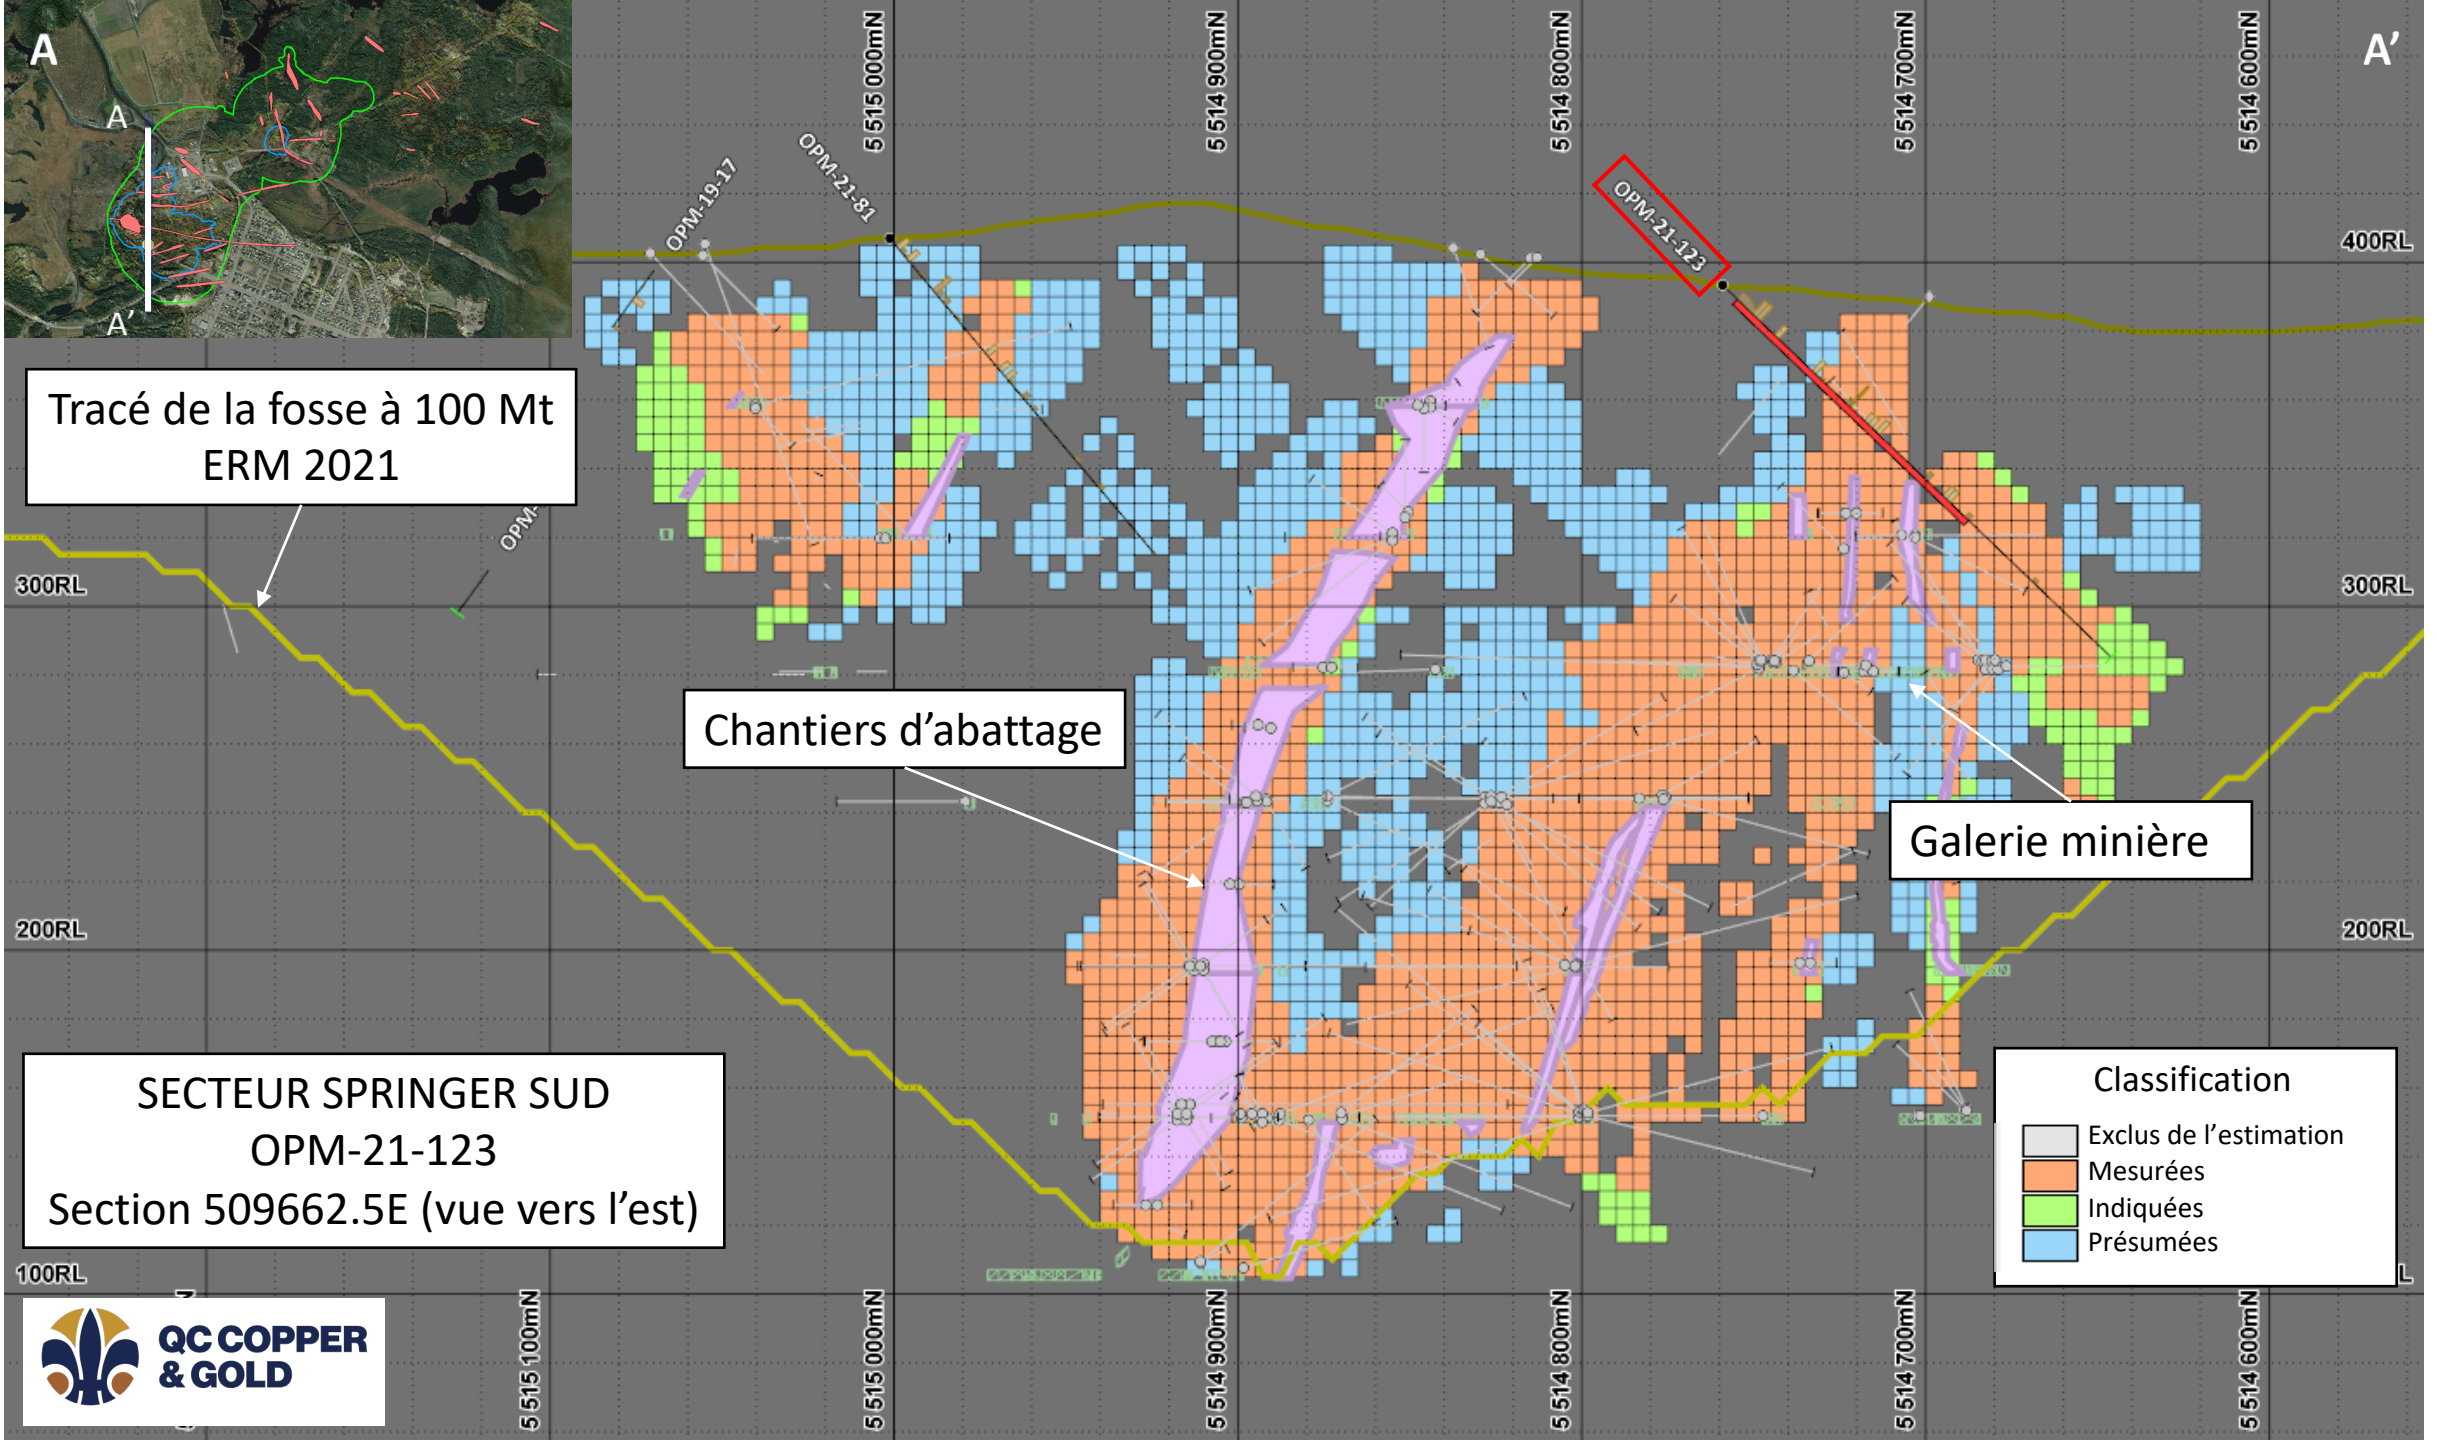


Chantiers d'abattage

Galerie minière

SECTEUR SPRINGER SUD
OPM-21-123
Section 509662.5E (vue vers l'est)

Classification	
	Exclus de l'estimation
	Mesurées
	Indiquées
	Présumées



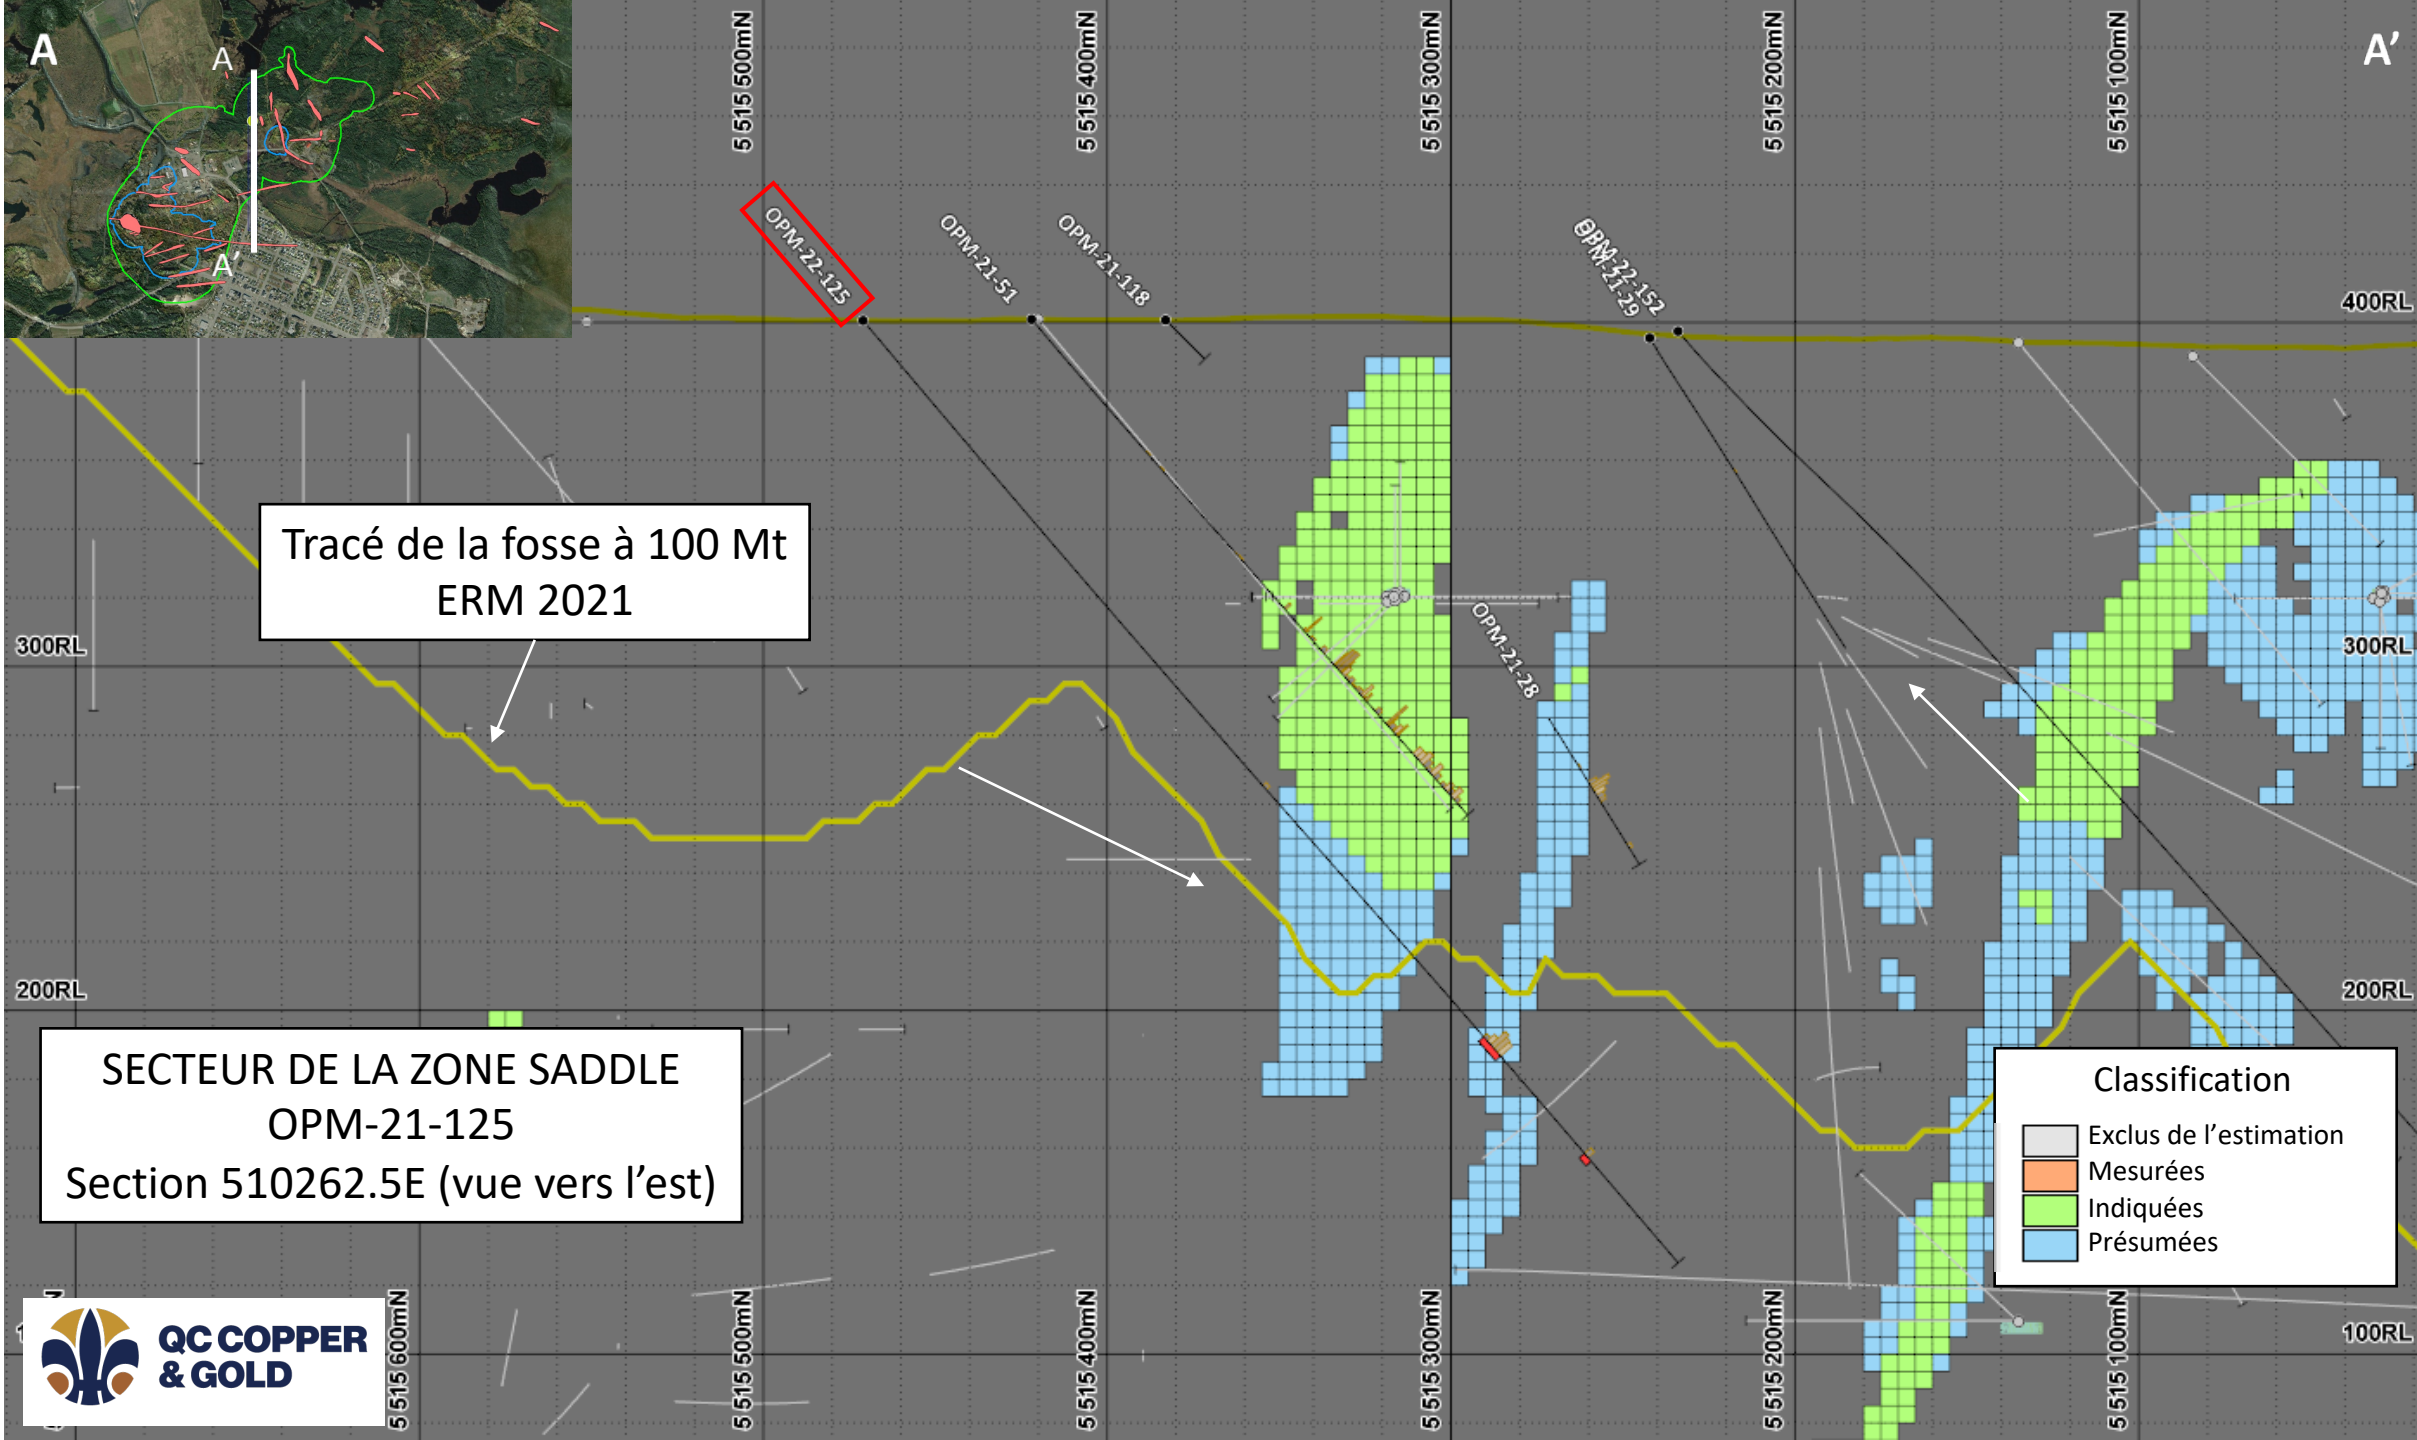


Tracé de la fosse à 100 Mt
ERM 2021

SECTEUR DE LA ZONE SADDLE
OPM-21-125
Section 510262.5E (vue vers l'est)

Classification

- Exclus de l'estimation
- Mesurées
- Indiquées
- Présumées

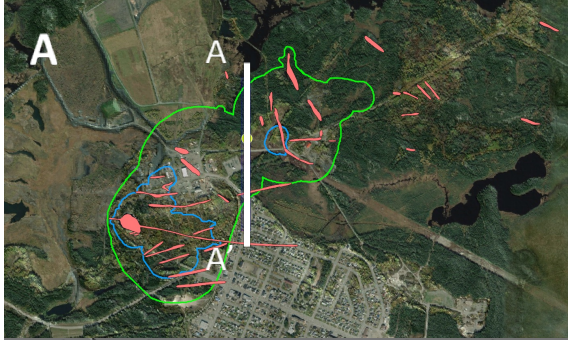

Tracé de la fosse à 100 Mt
ERM 2021

300RL

400RL

300RL


SECTEUR DE LA ZONE SADDLE
OPM-21-126
Section 510225E (vue vers l'est)





Modèle LIDAR

Classification

- Exclus de l'estimation
- Mesurées
- Indiquées
- Présumées

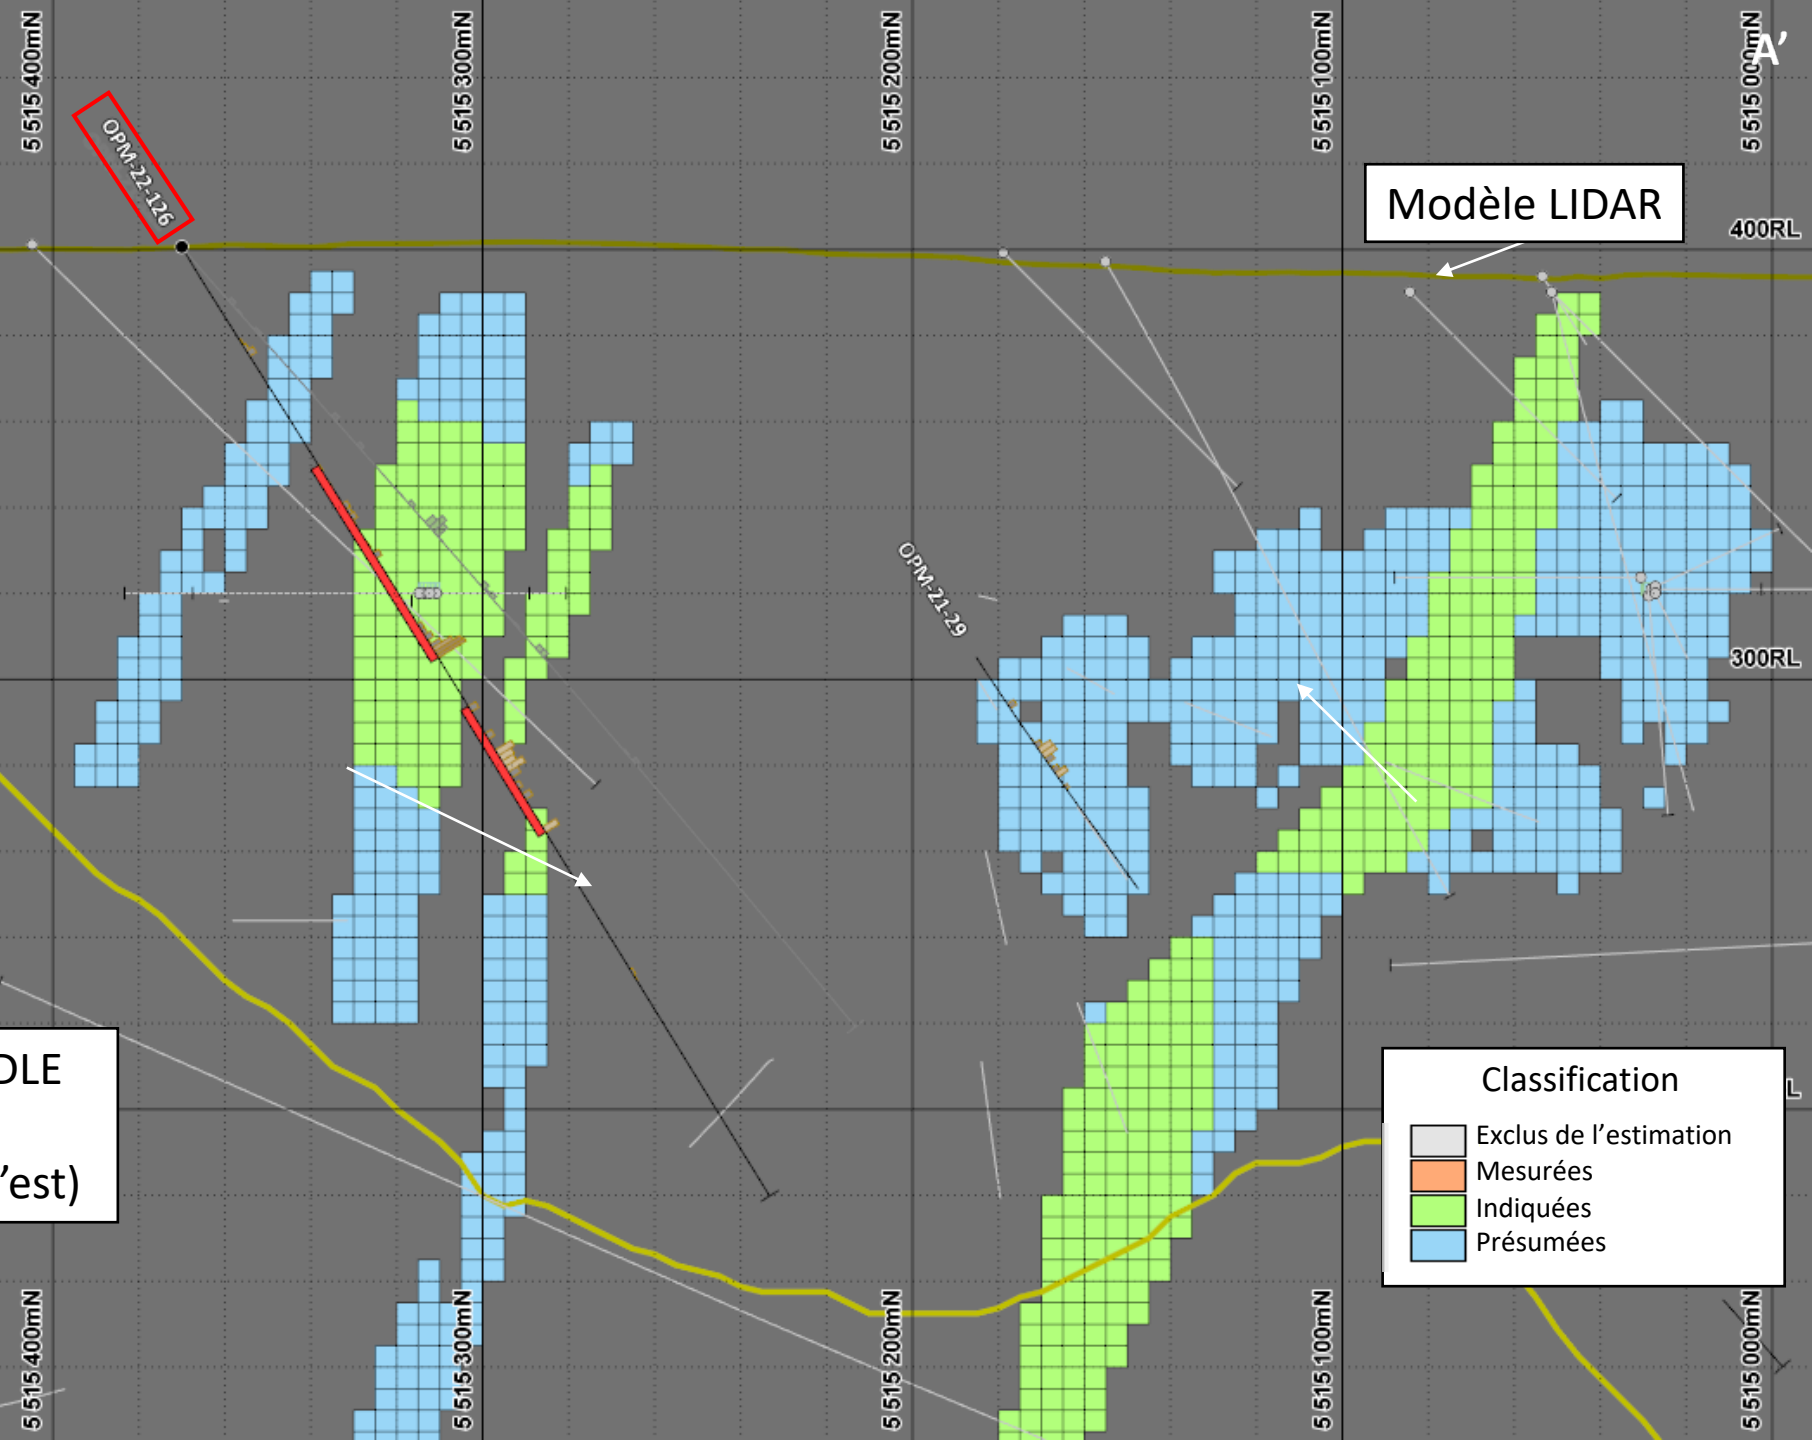

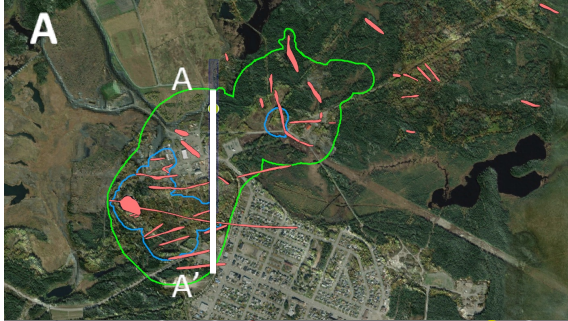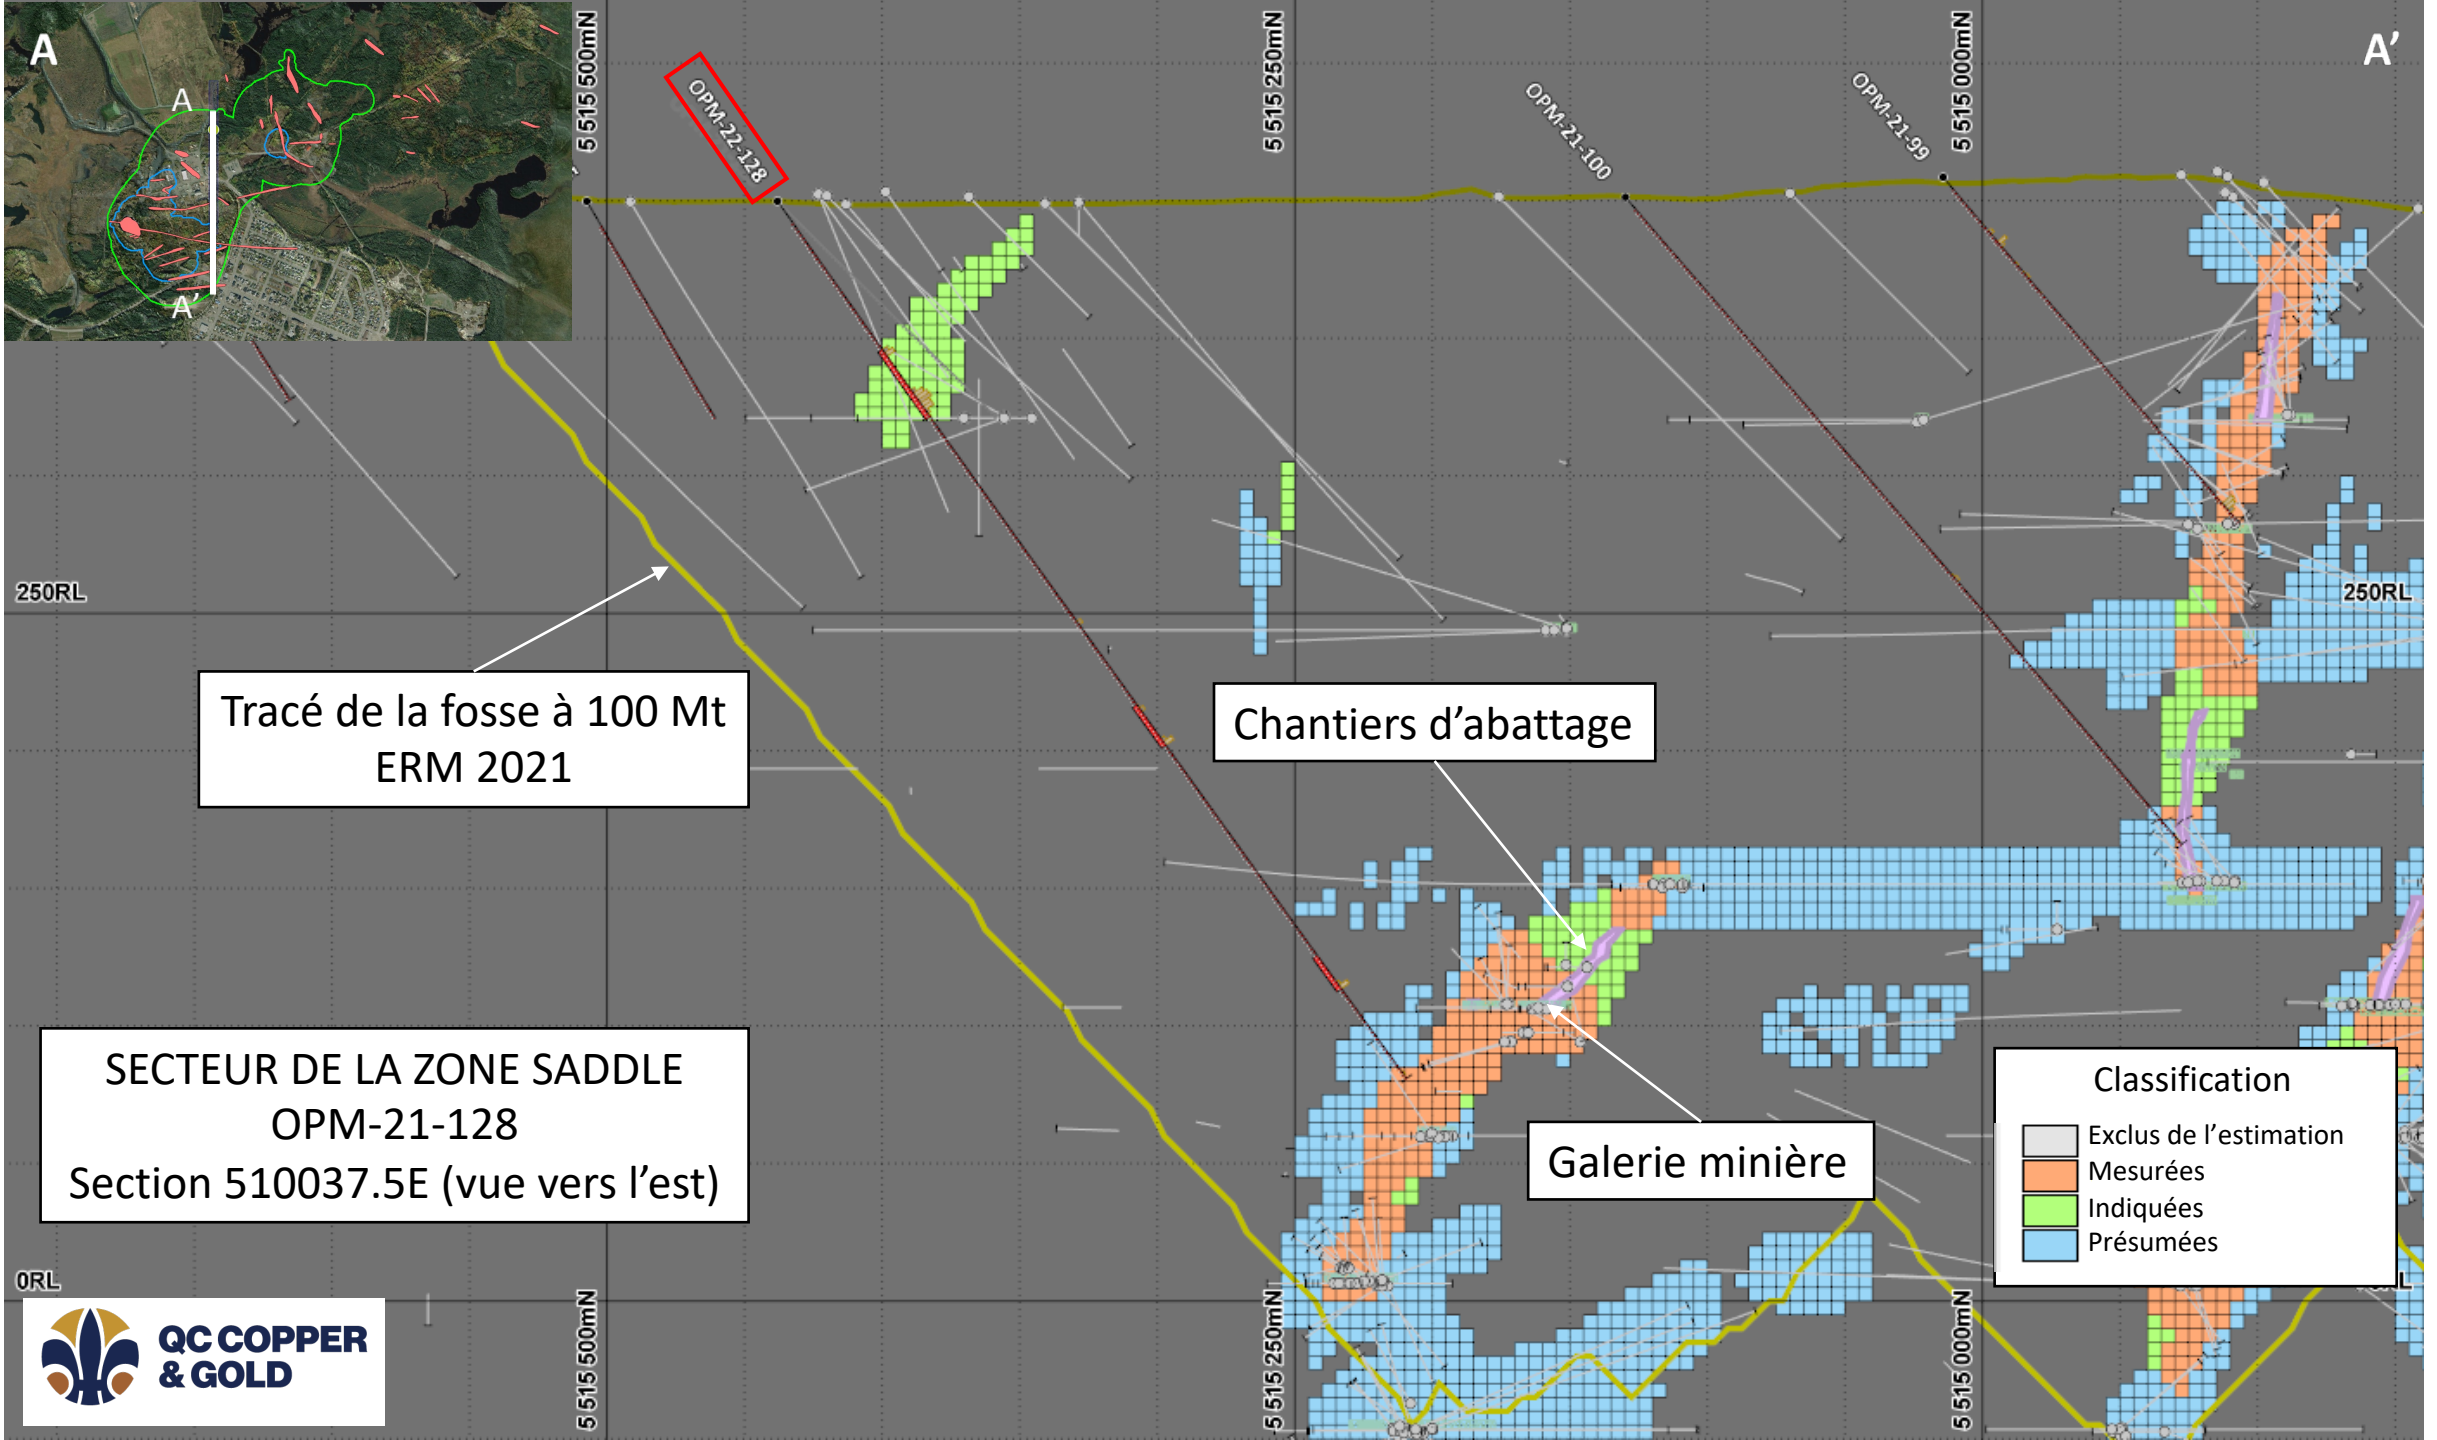

OPM-22-128

5 515 500mN

5 515 250mN

OPM-21-100

OPM-21-99

5 515 000mN

250RL

250RL

Tracé de la fosse à 100 Mt
ERM 2021

Chantiers d'abattage

SECTEUR DE LA ZONE SADDLE
OPM-21-128
Section 510037.5E (vue vers l'est)

Galerie minière

Classification

- Exclues de l'estimation
- Mesurées
- Indiquées
- Présumées

ORL

5 515 500mN

5 515 250mN

5 515 000mN

